


PIANTA PIANO RIALZATO

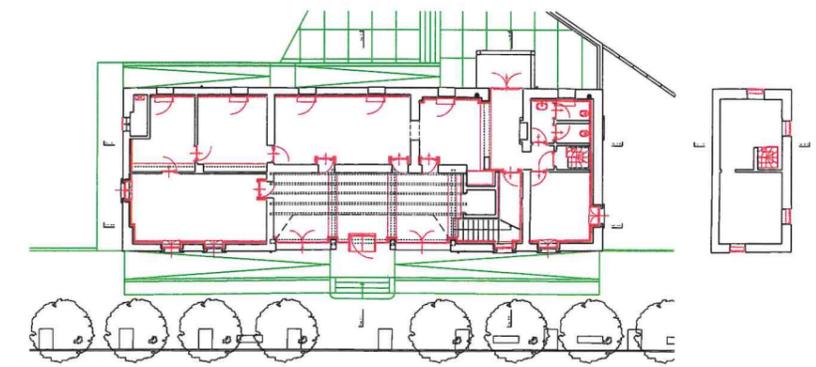


SOVRAPPOSIZIONE

TABELLA RAPPORTI AEREOLLUMINANTI

LOCALI	SUP	SUP ILLUMINATE (D x V x P)	IND. SUP. ILLUMINANTE	RAI	IND. SUP. ARANTE	RAI ARANTE
1 - Ingresso	mq 43,00	mq (2,94x12,5 - 0,80x12,5) + (2,95 x 12,5 - 0,80x12,5)	mq 38,80	1/2,31	mq 8,81	1/5,38
2 - Lobby	mq 31,00	-	-	-	-	-
3 - Ufficio	mq 36,00	mq 3,9 x 1,80 x 2	mq 3,26	1/6,21	mq 3,20	1/11,21
4 - Ripostiglio	mq 4,83	-	-	-	-	-
5 - Bagno	mq 7,83	mq 1,8 x 1,50	mq 1,50	1/5,20	mq 1,50	1/5,20
6 - Disimpegno	mq 2,64	-	-	-	-	-
7 - Sala R.A.	mq 54,00	mq (1,81x11) x 3 + (2,10 x 1,80)	mq 8,64	1/6,27	mq 8,64	1/6,27
8 - Amministrativa	mq 11,71	mq 1,8 x 1,50	mq 1,50	1/7,80	mq 1,50	1/7,80
9 - Mediateca	mq 11,30	mq 1,8 x 1,50	mq 1,50	1/7,53	mq 1,50	1/7,53
10 - Mediateca	mq 31,28	mq 8,1x1,81 x 3	mq 5,04	1/6,2	mq 5,04	1/6,2

RE - Locali non soggetti alla verifica del rapporto aerolluminante.

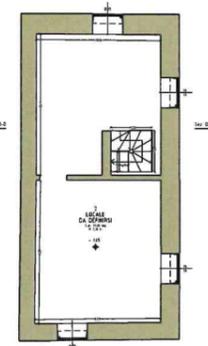

PIANTA PIANO SEMINTERRATO

LEGENDA
 DEVOLOZIONI
 NUOVE OPERE
 OPERE ESTERNE OGGETTO D'INTERVENTO SUCCESSIVO

Comune di Madone
 Provincia di Bergamo

P.I.I. "Ex Borregaard"
 (Standard qualitativo)
 Ristrutturazione biblioteca comunale - Impianti, cartongessi, serramenti e opere di finitura

Soggetto struttura pubblica
 Comune di Madone

Soggetto affidatario privato
 Green Service s.r.l. - Via della Valle n.84/D, Brescia

Progettista
 Arch. Luigi Piffanes - Studio associato P.I., Architettura

Direttore lavori
 Arch. Luigi Piffanes - Studio associato P.I., Architettura

Impresa esecutrice

Progetto esecutivo - LOTTO 2

Pianta piano rialzato e seminterrato di progetto e sovrapposizione
 Scala 1/50 - 1/100
 Dicembre 2011

5

100
 0 25 50
 metri